


Nowy parking i chodniki

Wymiana nawierzchni

Wymiana krawężników

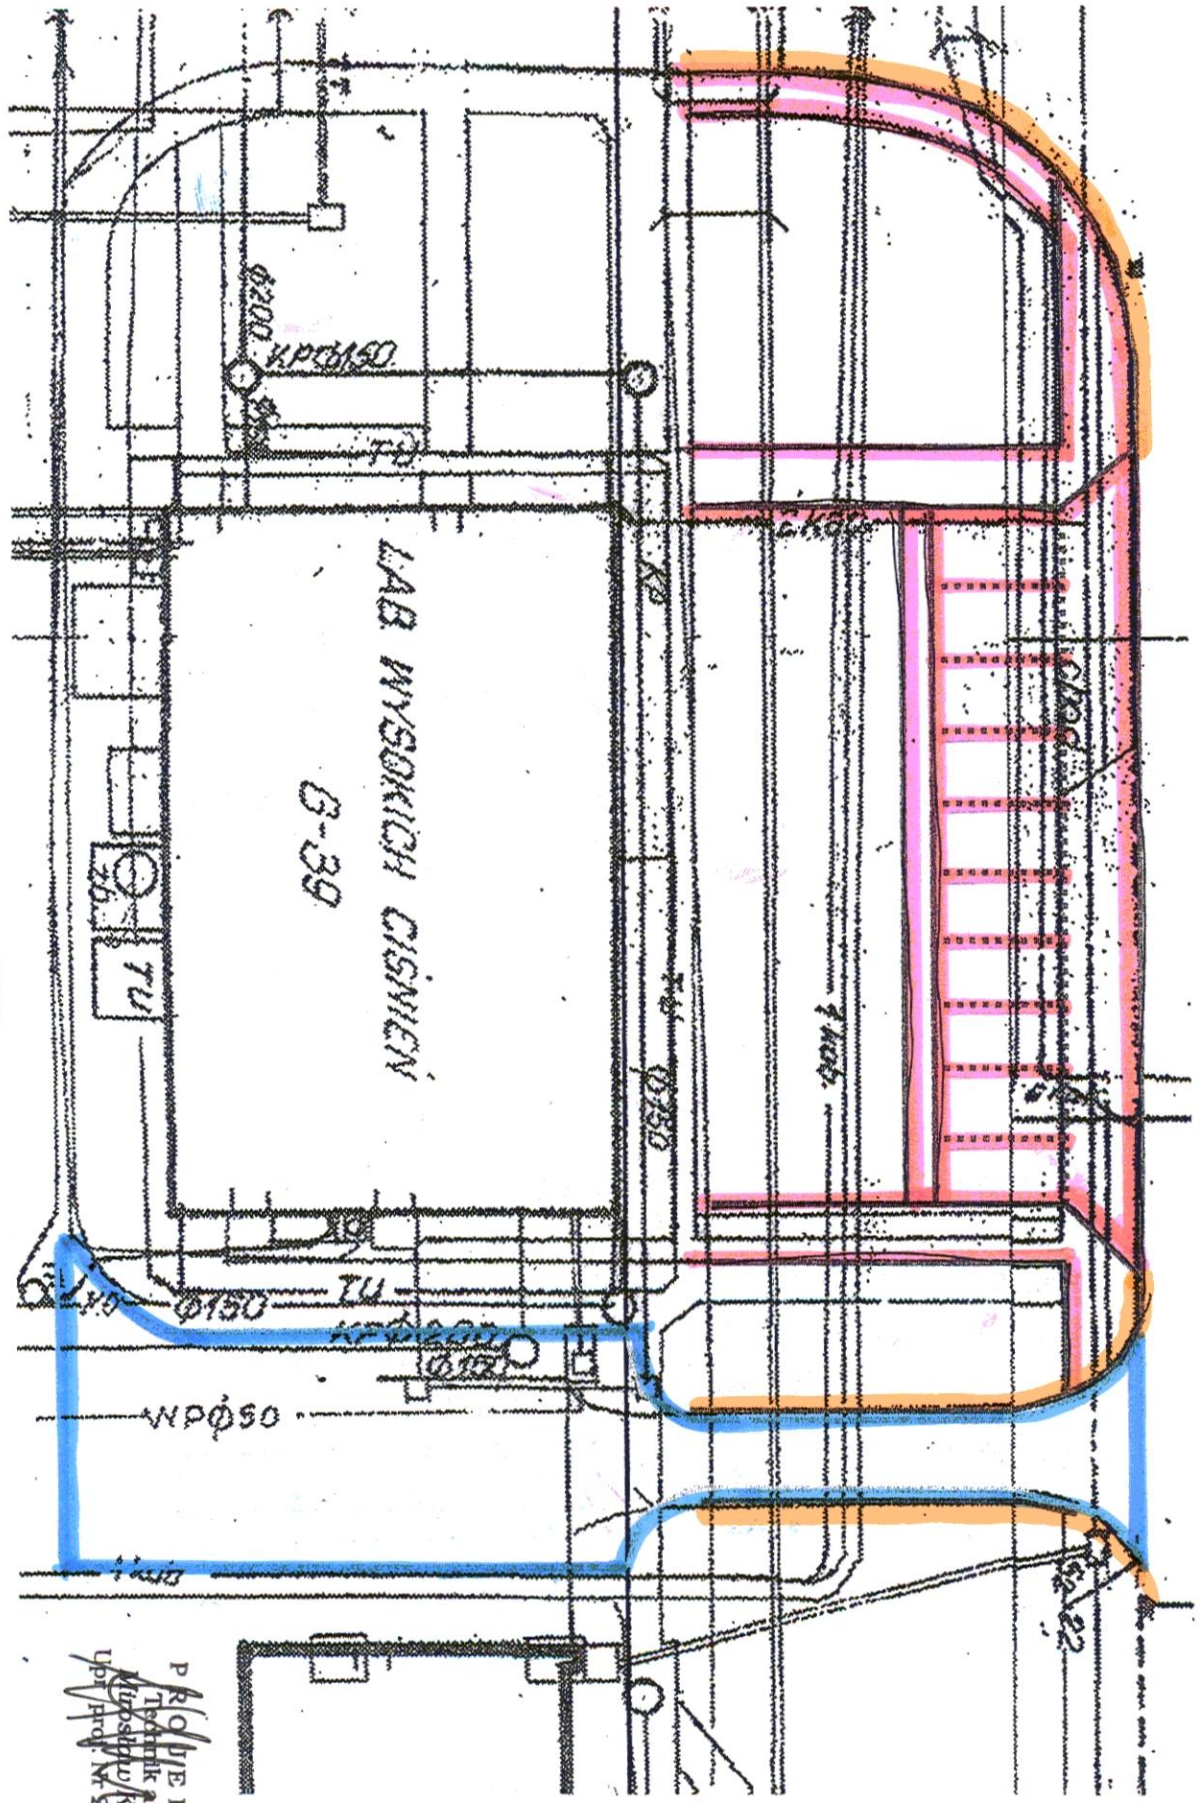

PROJEKTANT
Technik architekt
Mieszko Kruczyński
Upi./proj. Nr. 5658/11b/94