


TB25

Uwagi:
Tablicę zmontować w obudowie metalowej wnąkowej 4x12 np EKINOXE prod.: LEGRAND

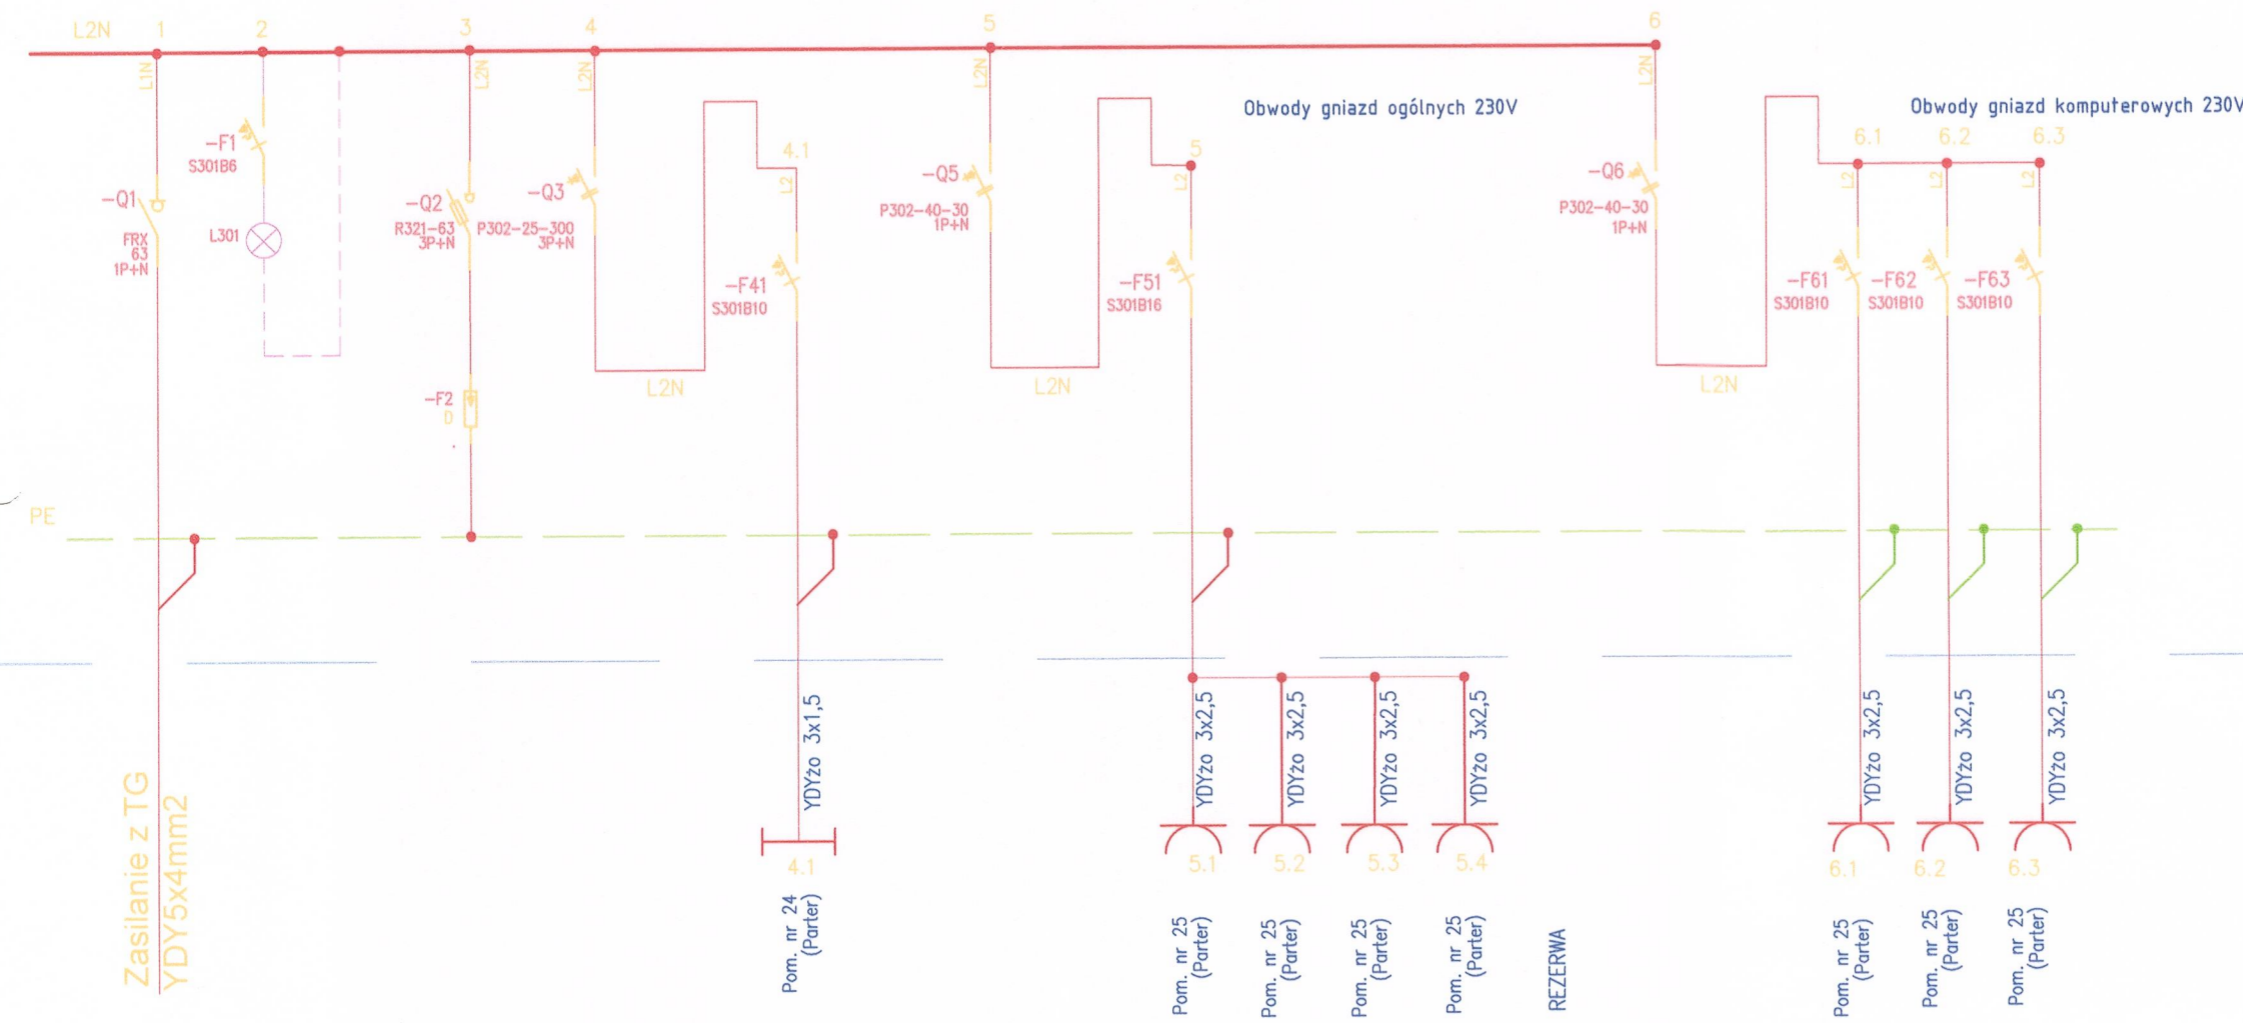

INWESTOR	INSTYTUT NAWOZÓW SZTUCZNYCH Aleja Tysiąclecia Państwa Polskiego 13A 24-110 Puławy		
JEDNOSTKA PROJEKTUJĄCA	EMB s. c. Ewa Być, Maciej Być Osiedle Parkowe 13 B 05-462 Wiązowna tel. +48 22 401 1668 fax +48 22 401 1768		
NAZWA PROJEKTU	Modernizacja Pracowni Preparatyki i Jakości Katalizatorów oraz Nawozowego Laboratorium Badawczego		
STADIUM PROJEKTU	PROJEKT BUDOWLANY		
BRANŻA	ELEKTRYCZNA		
OBIEKT	Pracownia Preparatyki i Jakości Katalizatorów oraz Nawozowego Laboratorium Badawczego - BUDYNEK-E-40-1		
TEMAT RYSUNKU	Schemat Tablicy TB25		
ZESPÓŁ PROJEKTOWY			
FUNKCJA	TYTUŁ ZAWODOWY, IMIĘ I NAZWISKO	NR UPRAWNIEŃ	PODPIS
PROJEKTANT	Inż. Janusz Warzecha	LOD/0249 /POE/04	<i>[Signature]</i>
SPRAWDZIŁ			<i>[Signature]</i>
OPRACOWAŁ	Inż. Robert Wrona		<i>[Signature]</i>
OPRACOWAŁ			
DATA	NR RYSUNKU	REWIZJA	SKALA
11.2011	E11	A	---